




Breitbandversorgung  
 Erstellt von: Gutsmedl  
 Riegsee: Leerohr - Dorfstraße/ Gehweg

Maßstab 1:1000  
 11.05.2015



Müller 7

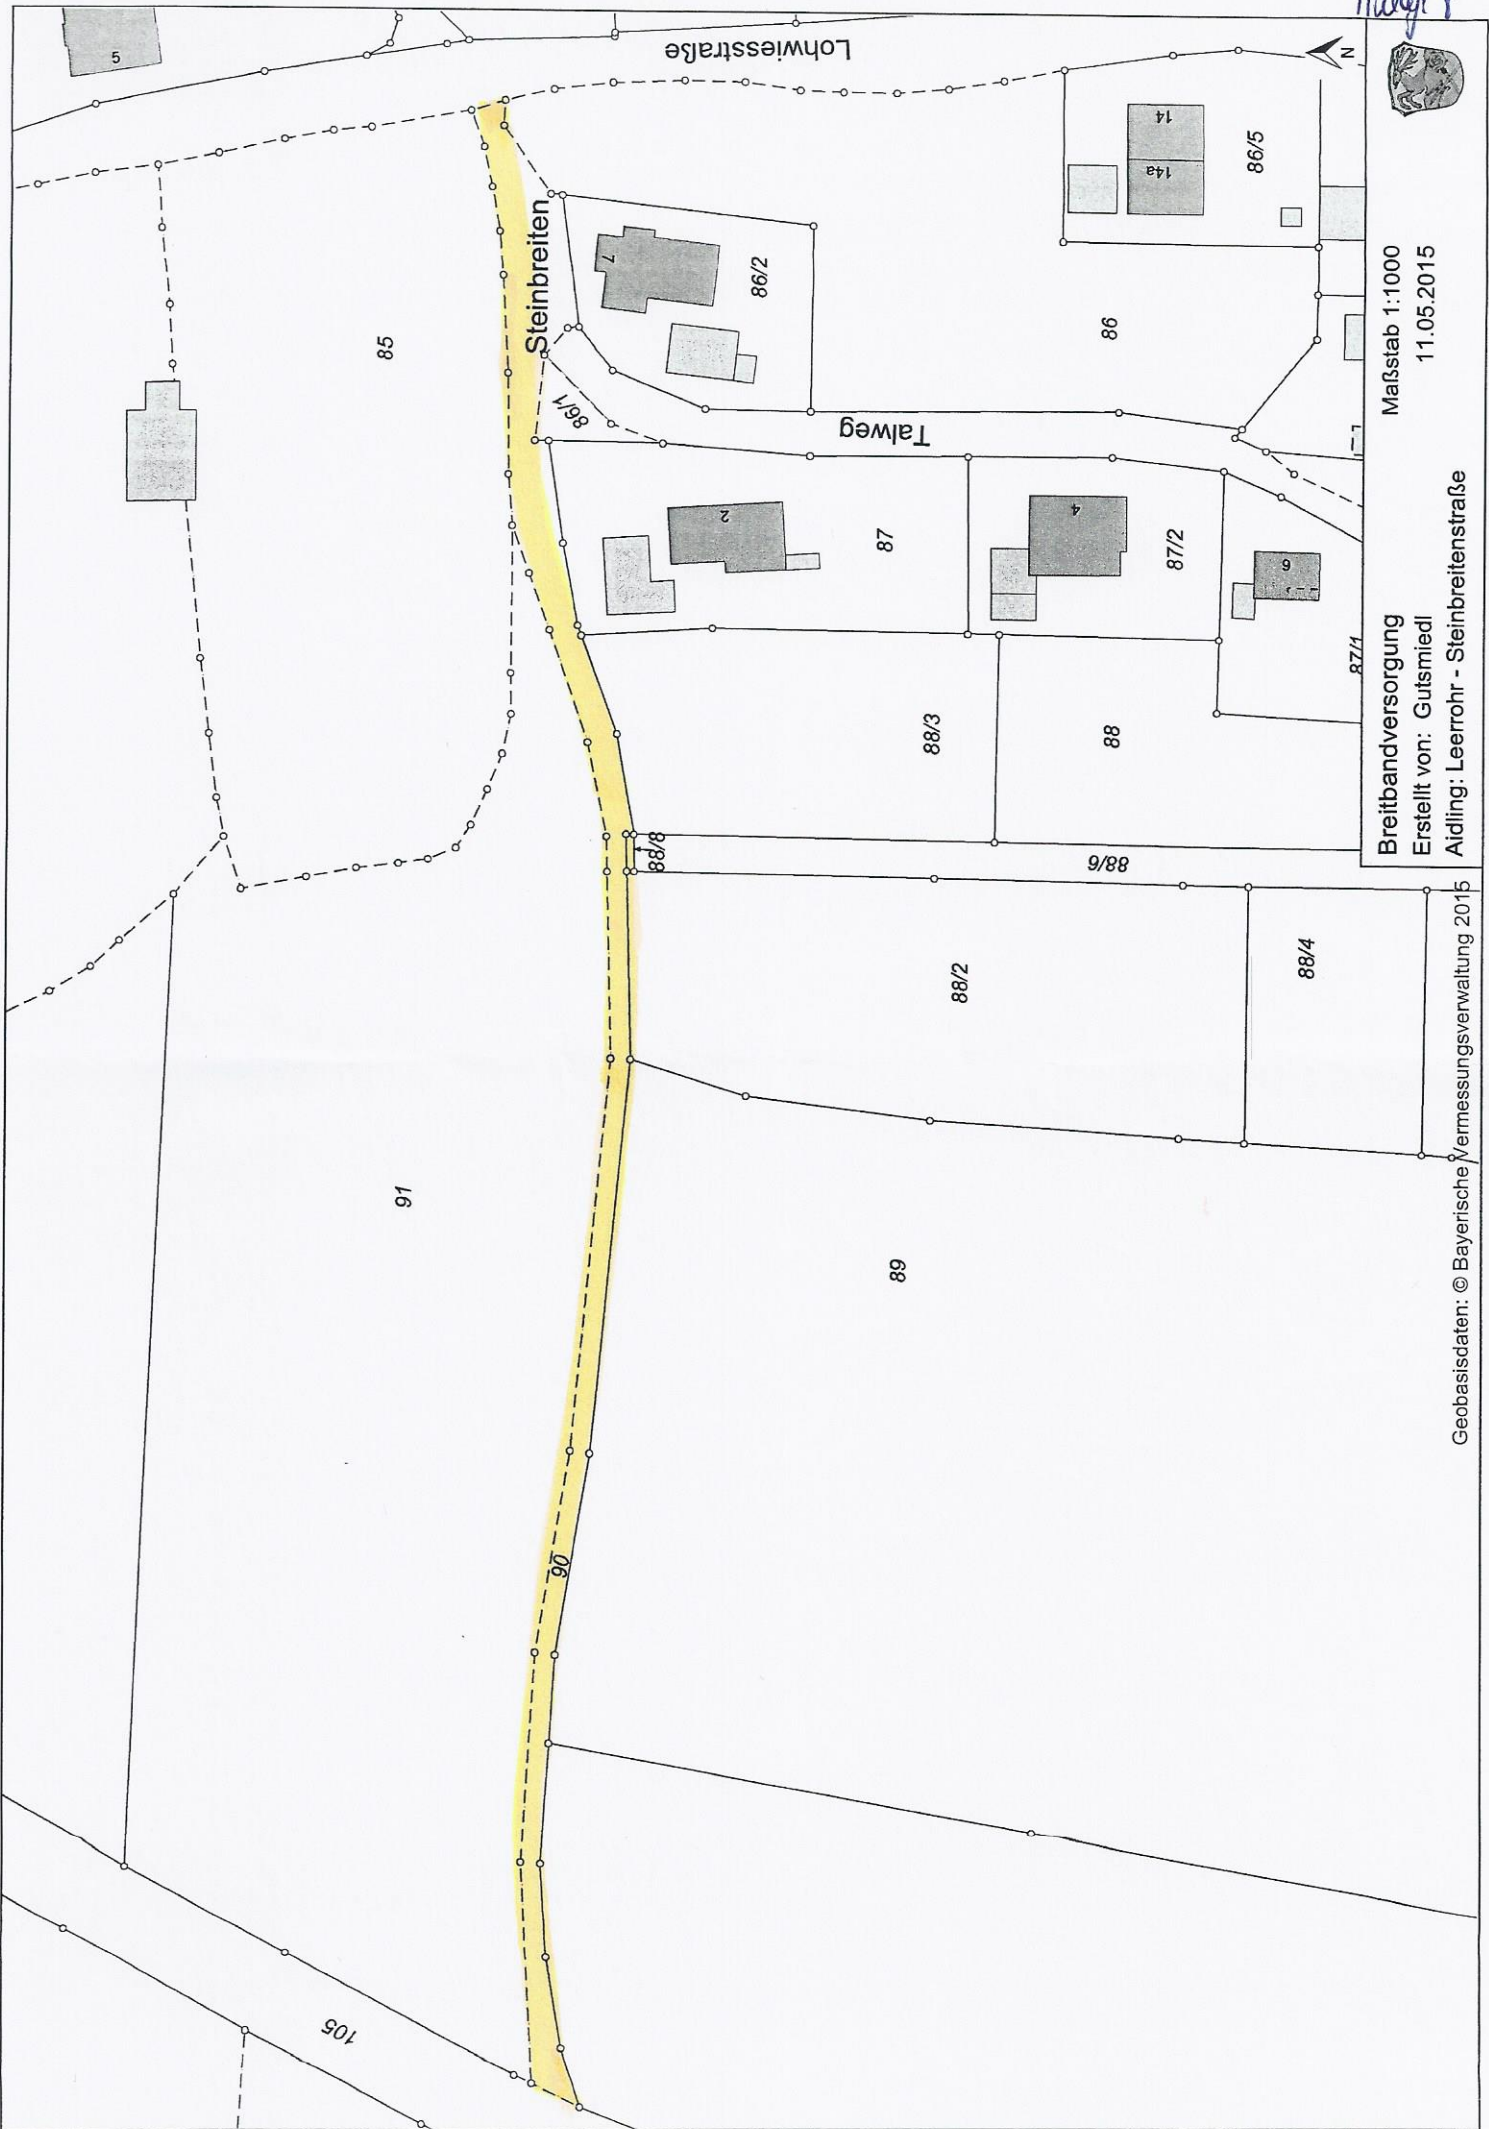

Maßstab 1:1000  
11.05.2015

Breitbandversorgung  
Erstellt von: Gutsmiedl  
Aidling: Leerrohr - Steinbreitenstraße

Geobasisdaten: © Bayerische Vermessungsverwaltung 2015